


Section de câble	
jusqu'à 50m	8/10
de 50 à 100m	1mm <sup>2</sup>
de 100 à 150m	1.5mm <sup>2</sup>
de 150 à 200m	2mm <sup>2</sup>

Câble 5918 (100m)	
4 fils de 1mm <sup>2</sup>	
1 paire de 0,5 mm <sup>2</sup>	

Etabli Par : LAKEHAL Omar

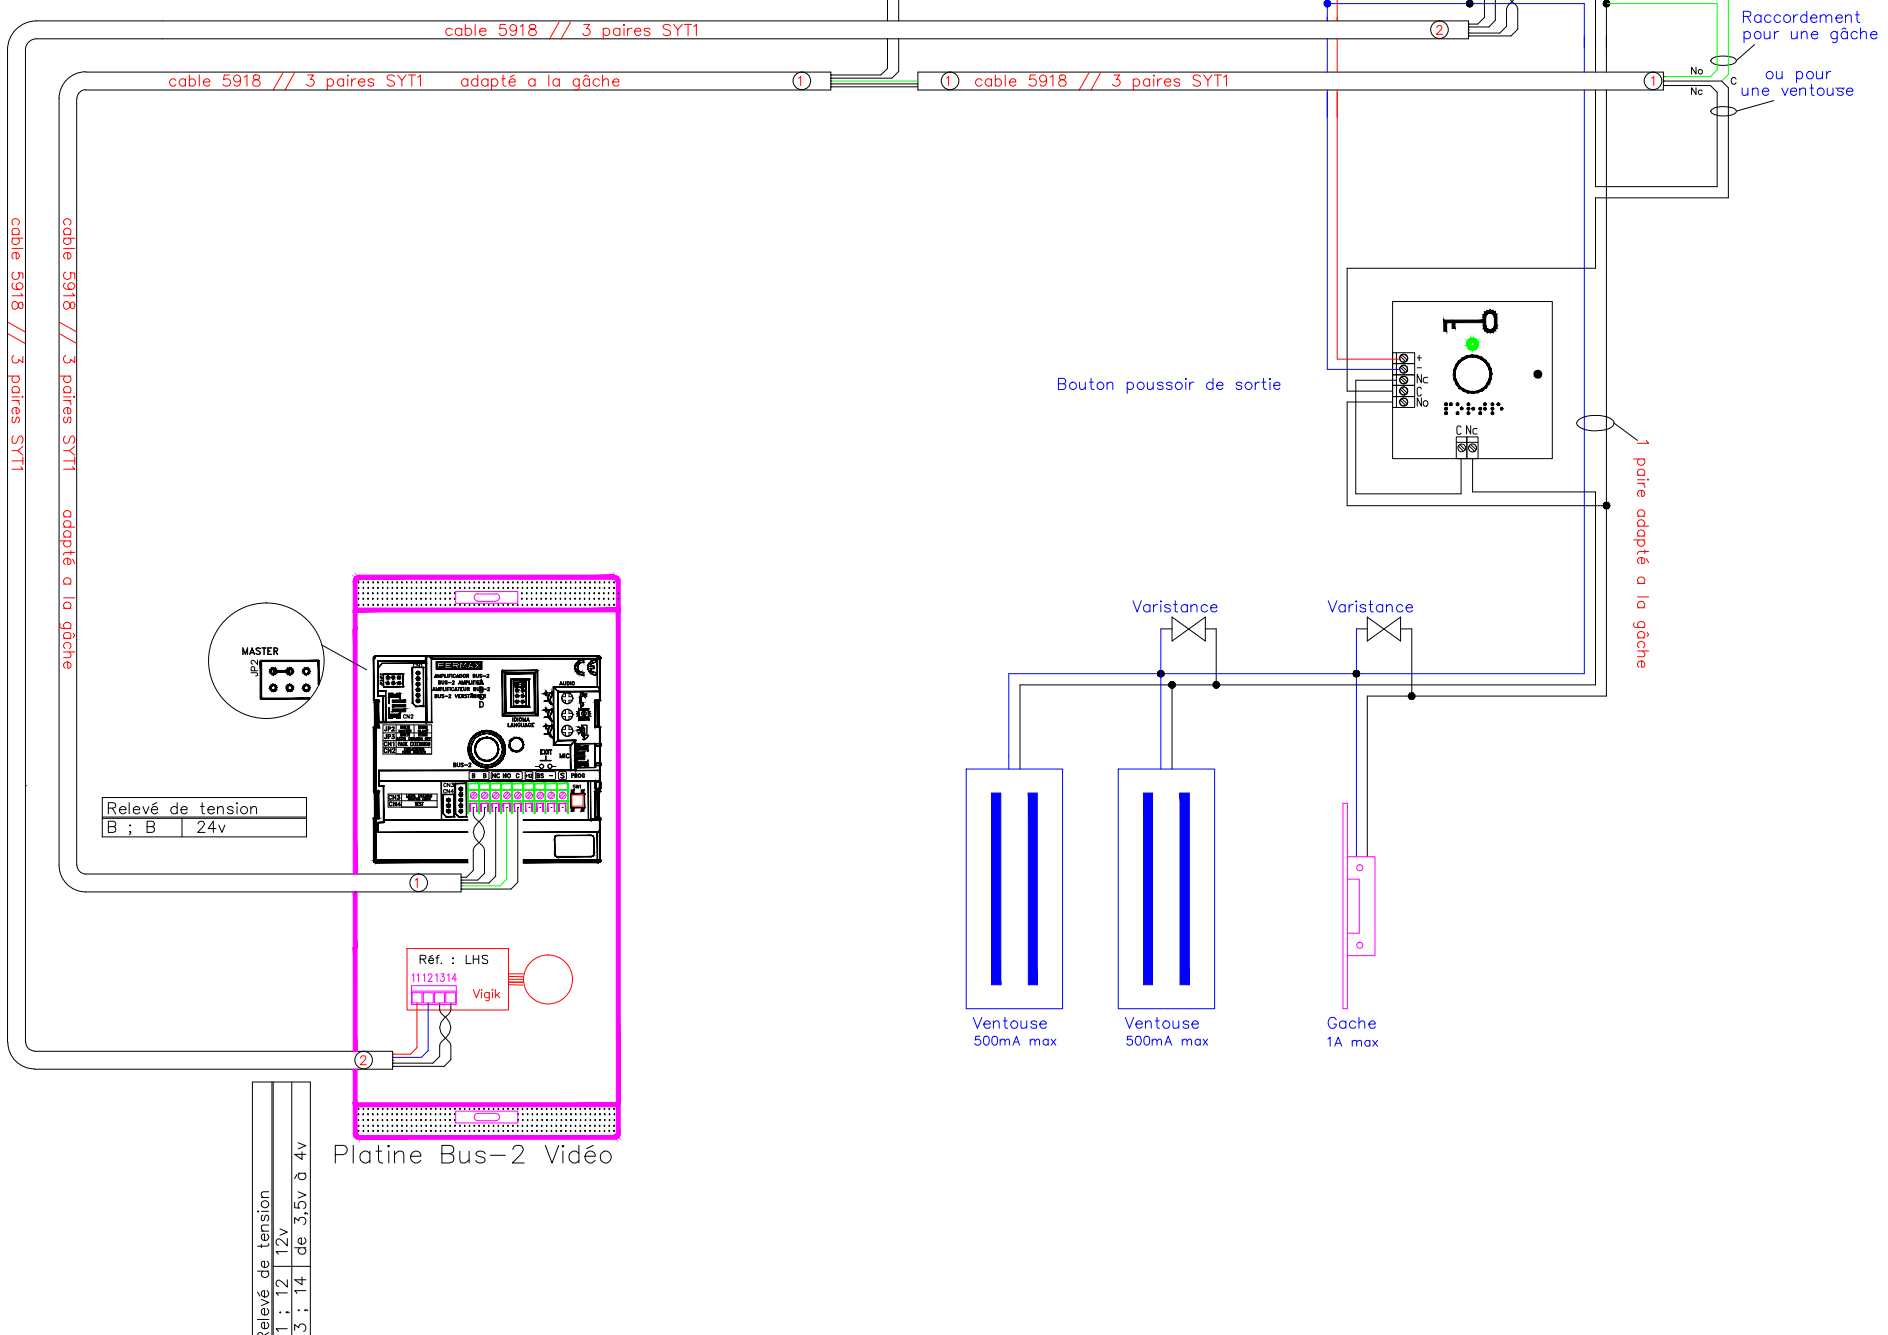

Relevé de tension	
11	12 12v
13	14 de 3.5v à 4v

Schéma BUS-2 avec CHE Noir & Blanc ou Couleur