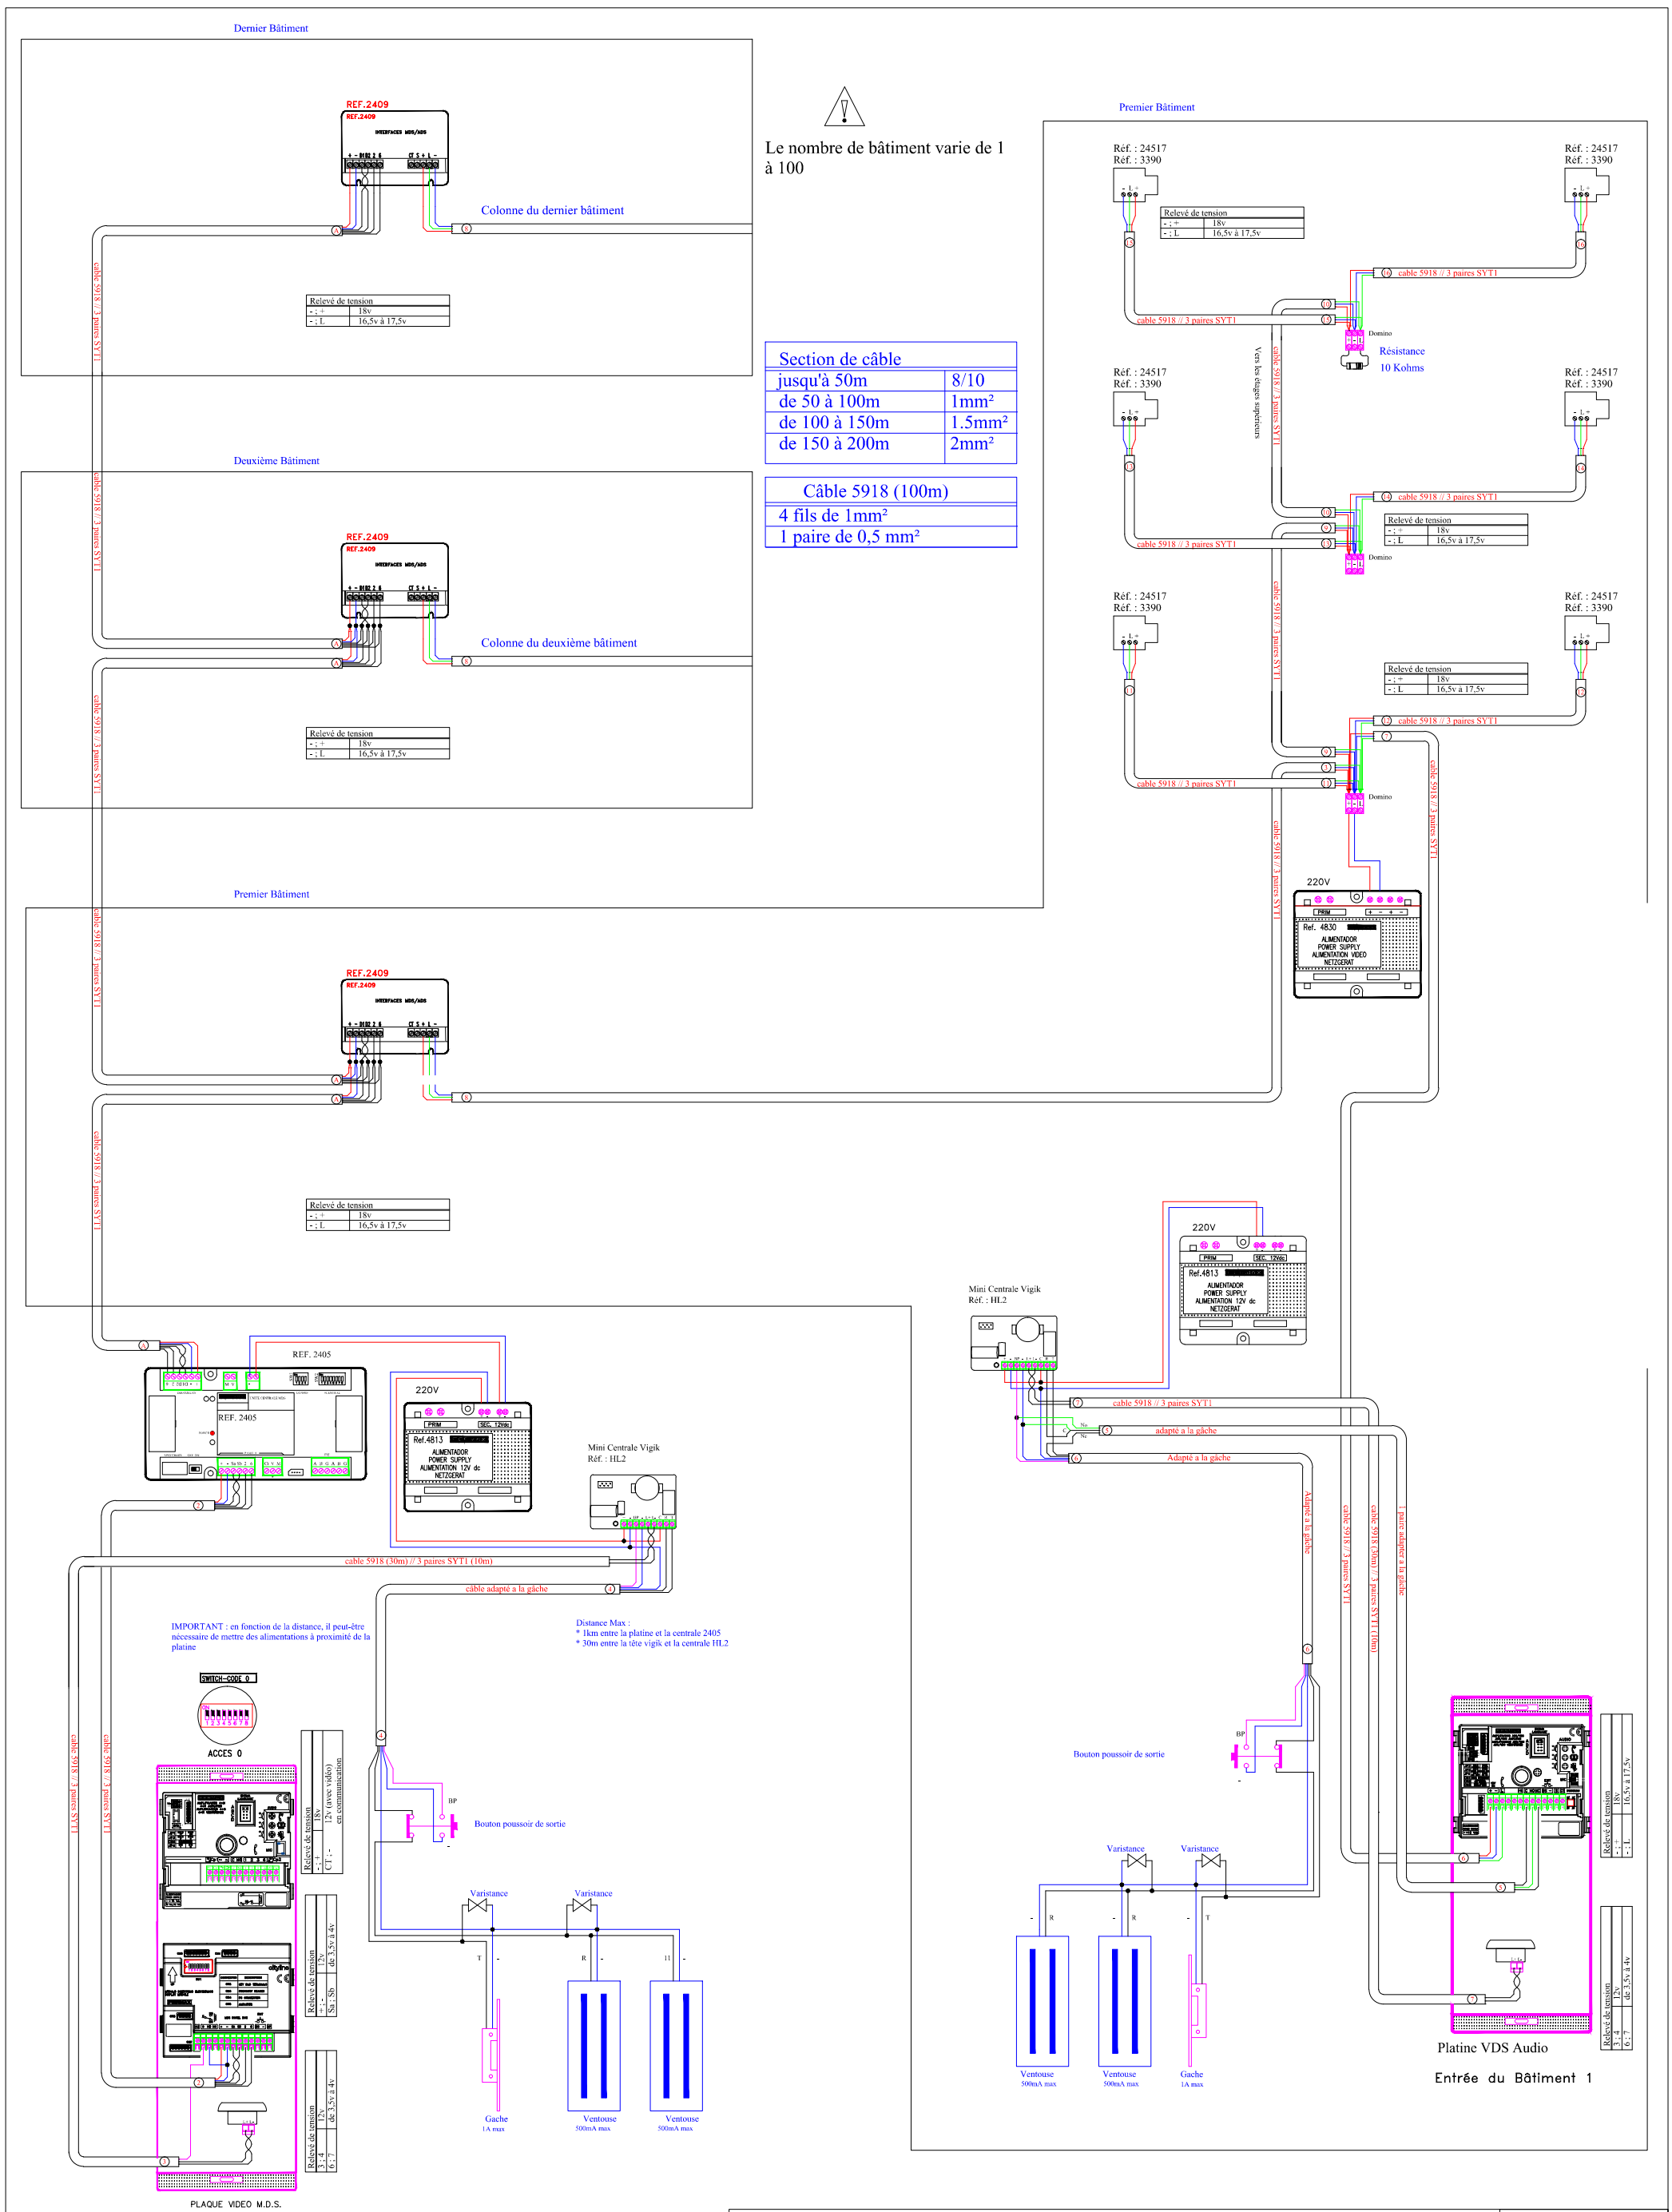

Entrée principale Audio MDS avec un bâtiment en VDS Audio
Centrale HL2

FERMAX

Réf :
DESSIN9